


X 211 PUTTEN
 O 86 water kolven
 II RWA putjes
 DRAINAGE

Voorgemomen splitsing in appartementsrechten van de kadastrale percelen:
 Gemeente : Amsterdam
 Sectie : K
 N^o 5
 8247-8256-8215-8223-8224-8225-8226-8227-8229
 8247-8254-8228-8239-8240-8241-8242-8246
 8247-8248-8249-8250-8252-8253-8254-8255-8256
 8251-8255-8256-8257-8258-8259-8260-8261-8262
 8263-8264-8265-8266-8267-8268-8269-8270-8271-8272
 8283-8284-8285-8277-8298

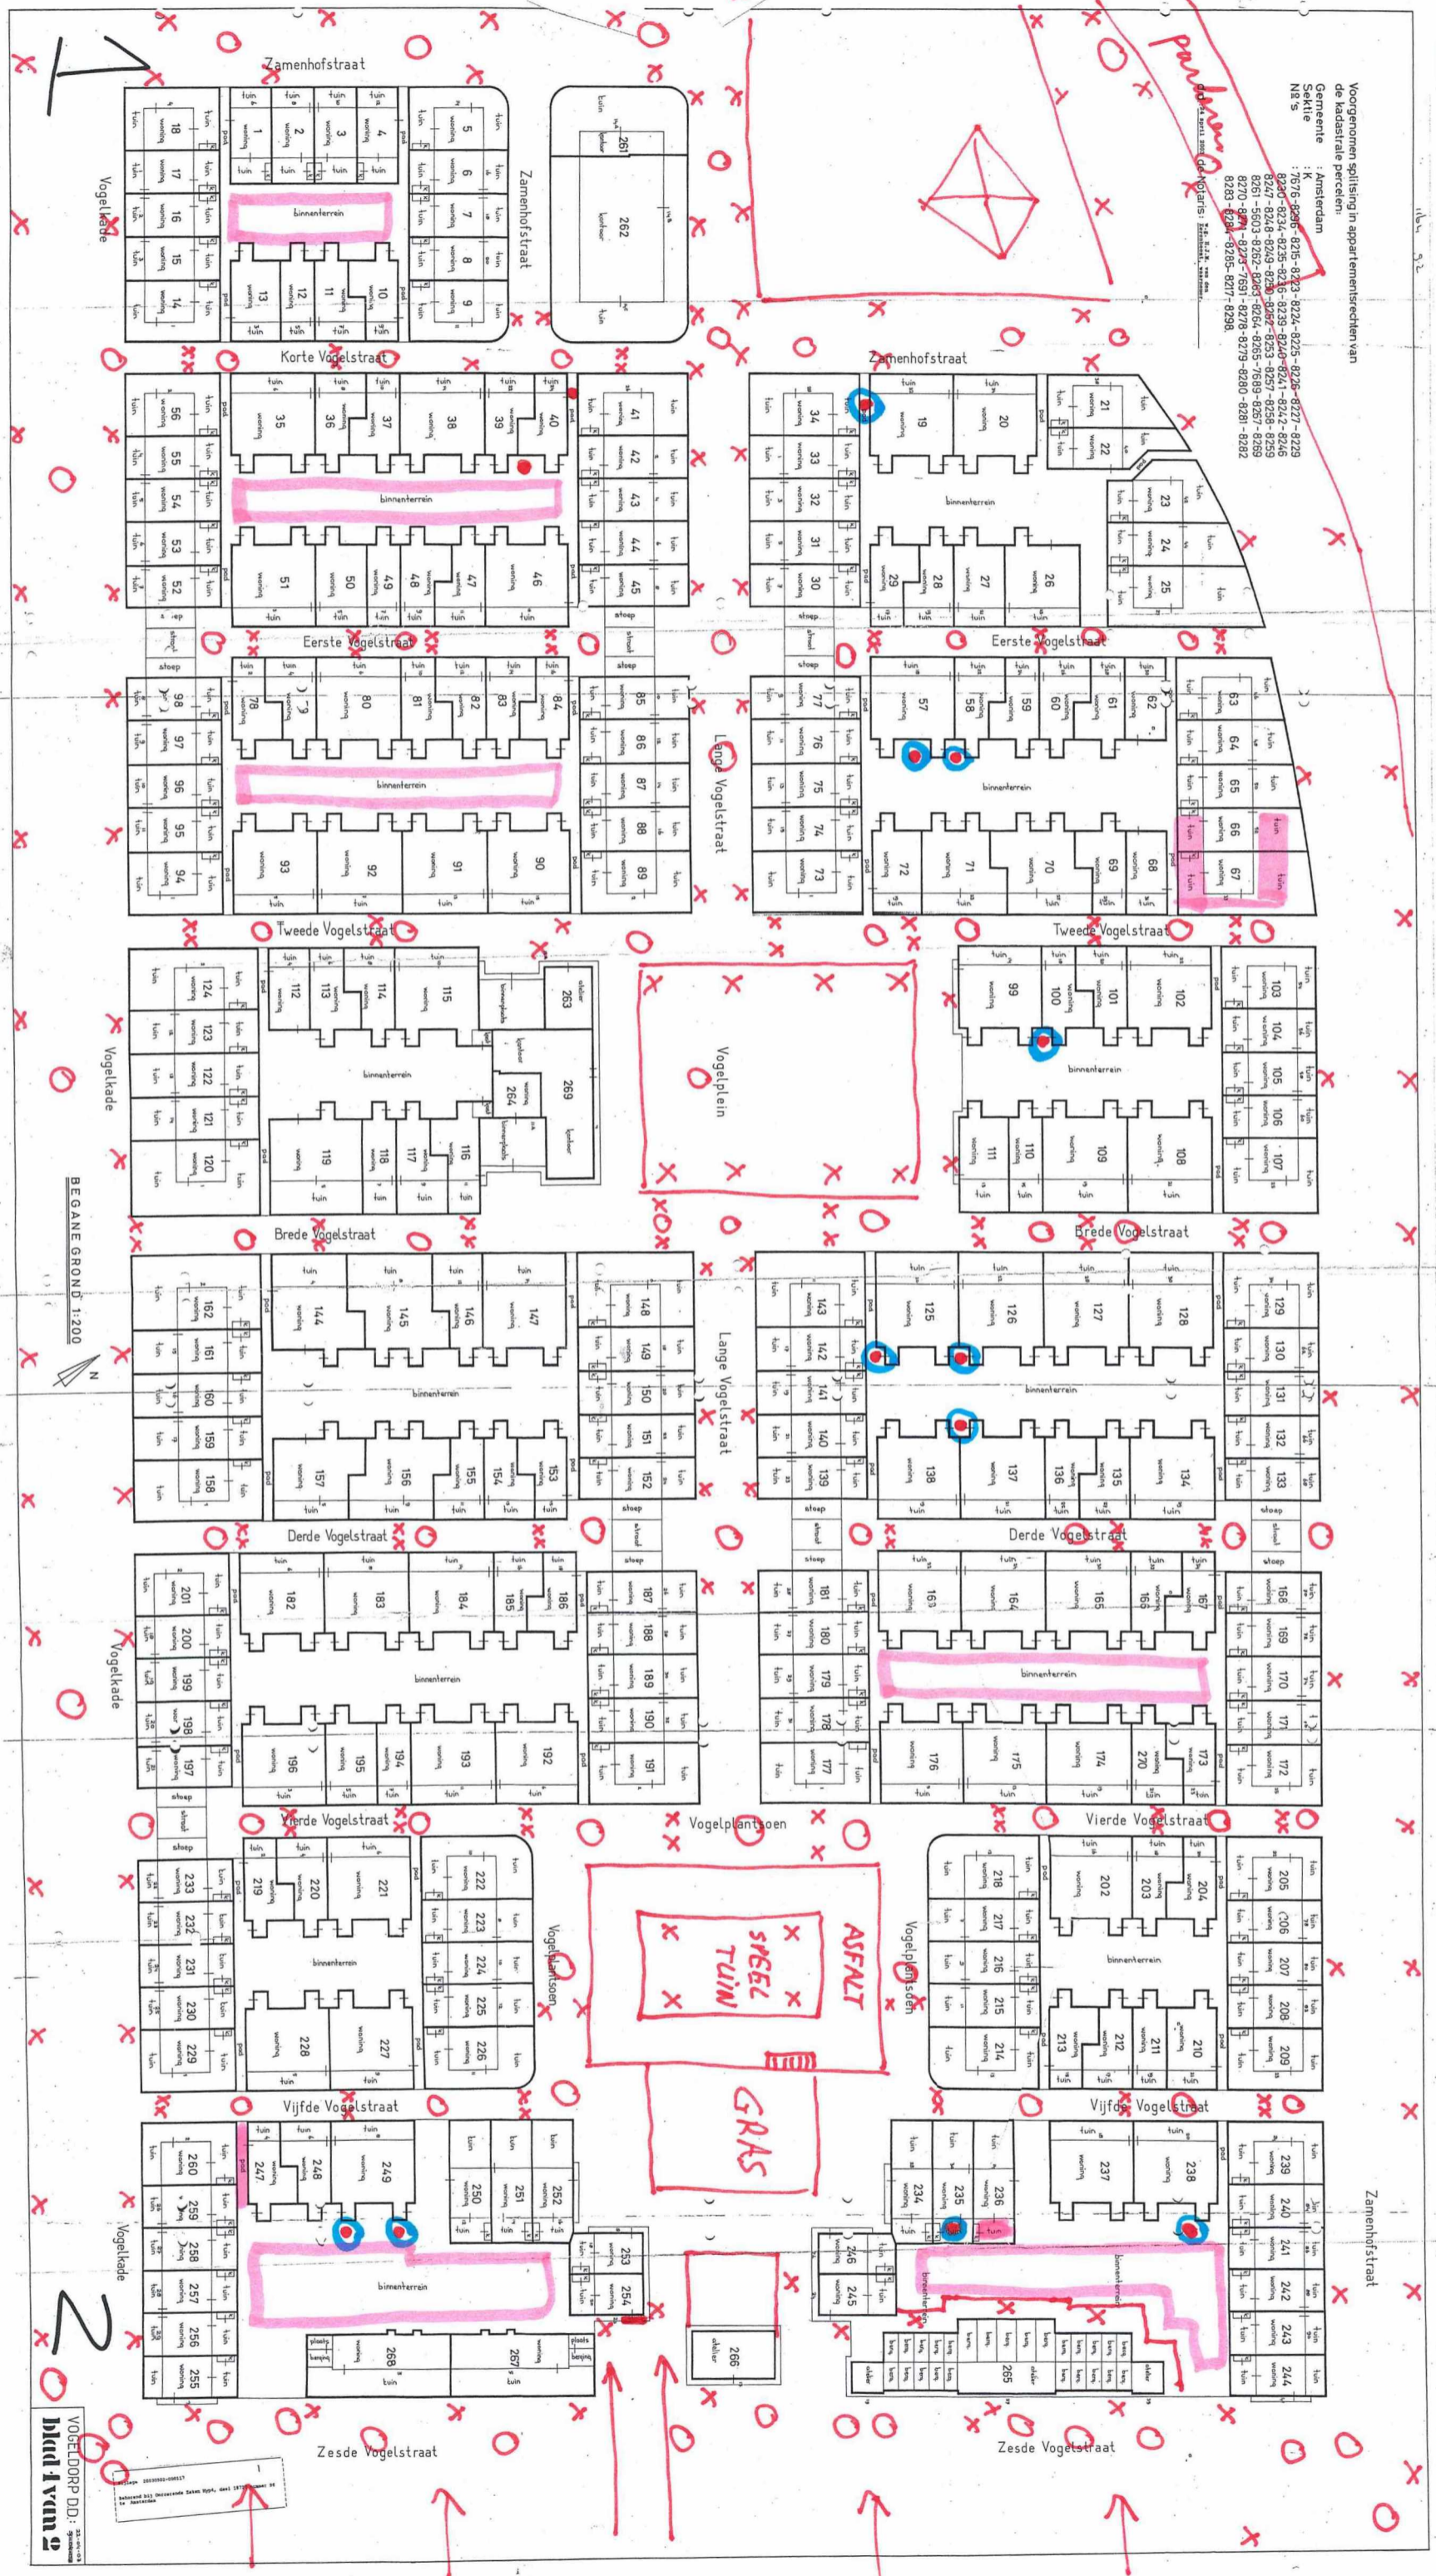

VOGELDOORP DD: 2011
 Boud J van 2